


RZUT PARTERU


skala 1:100

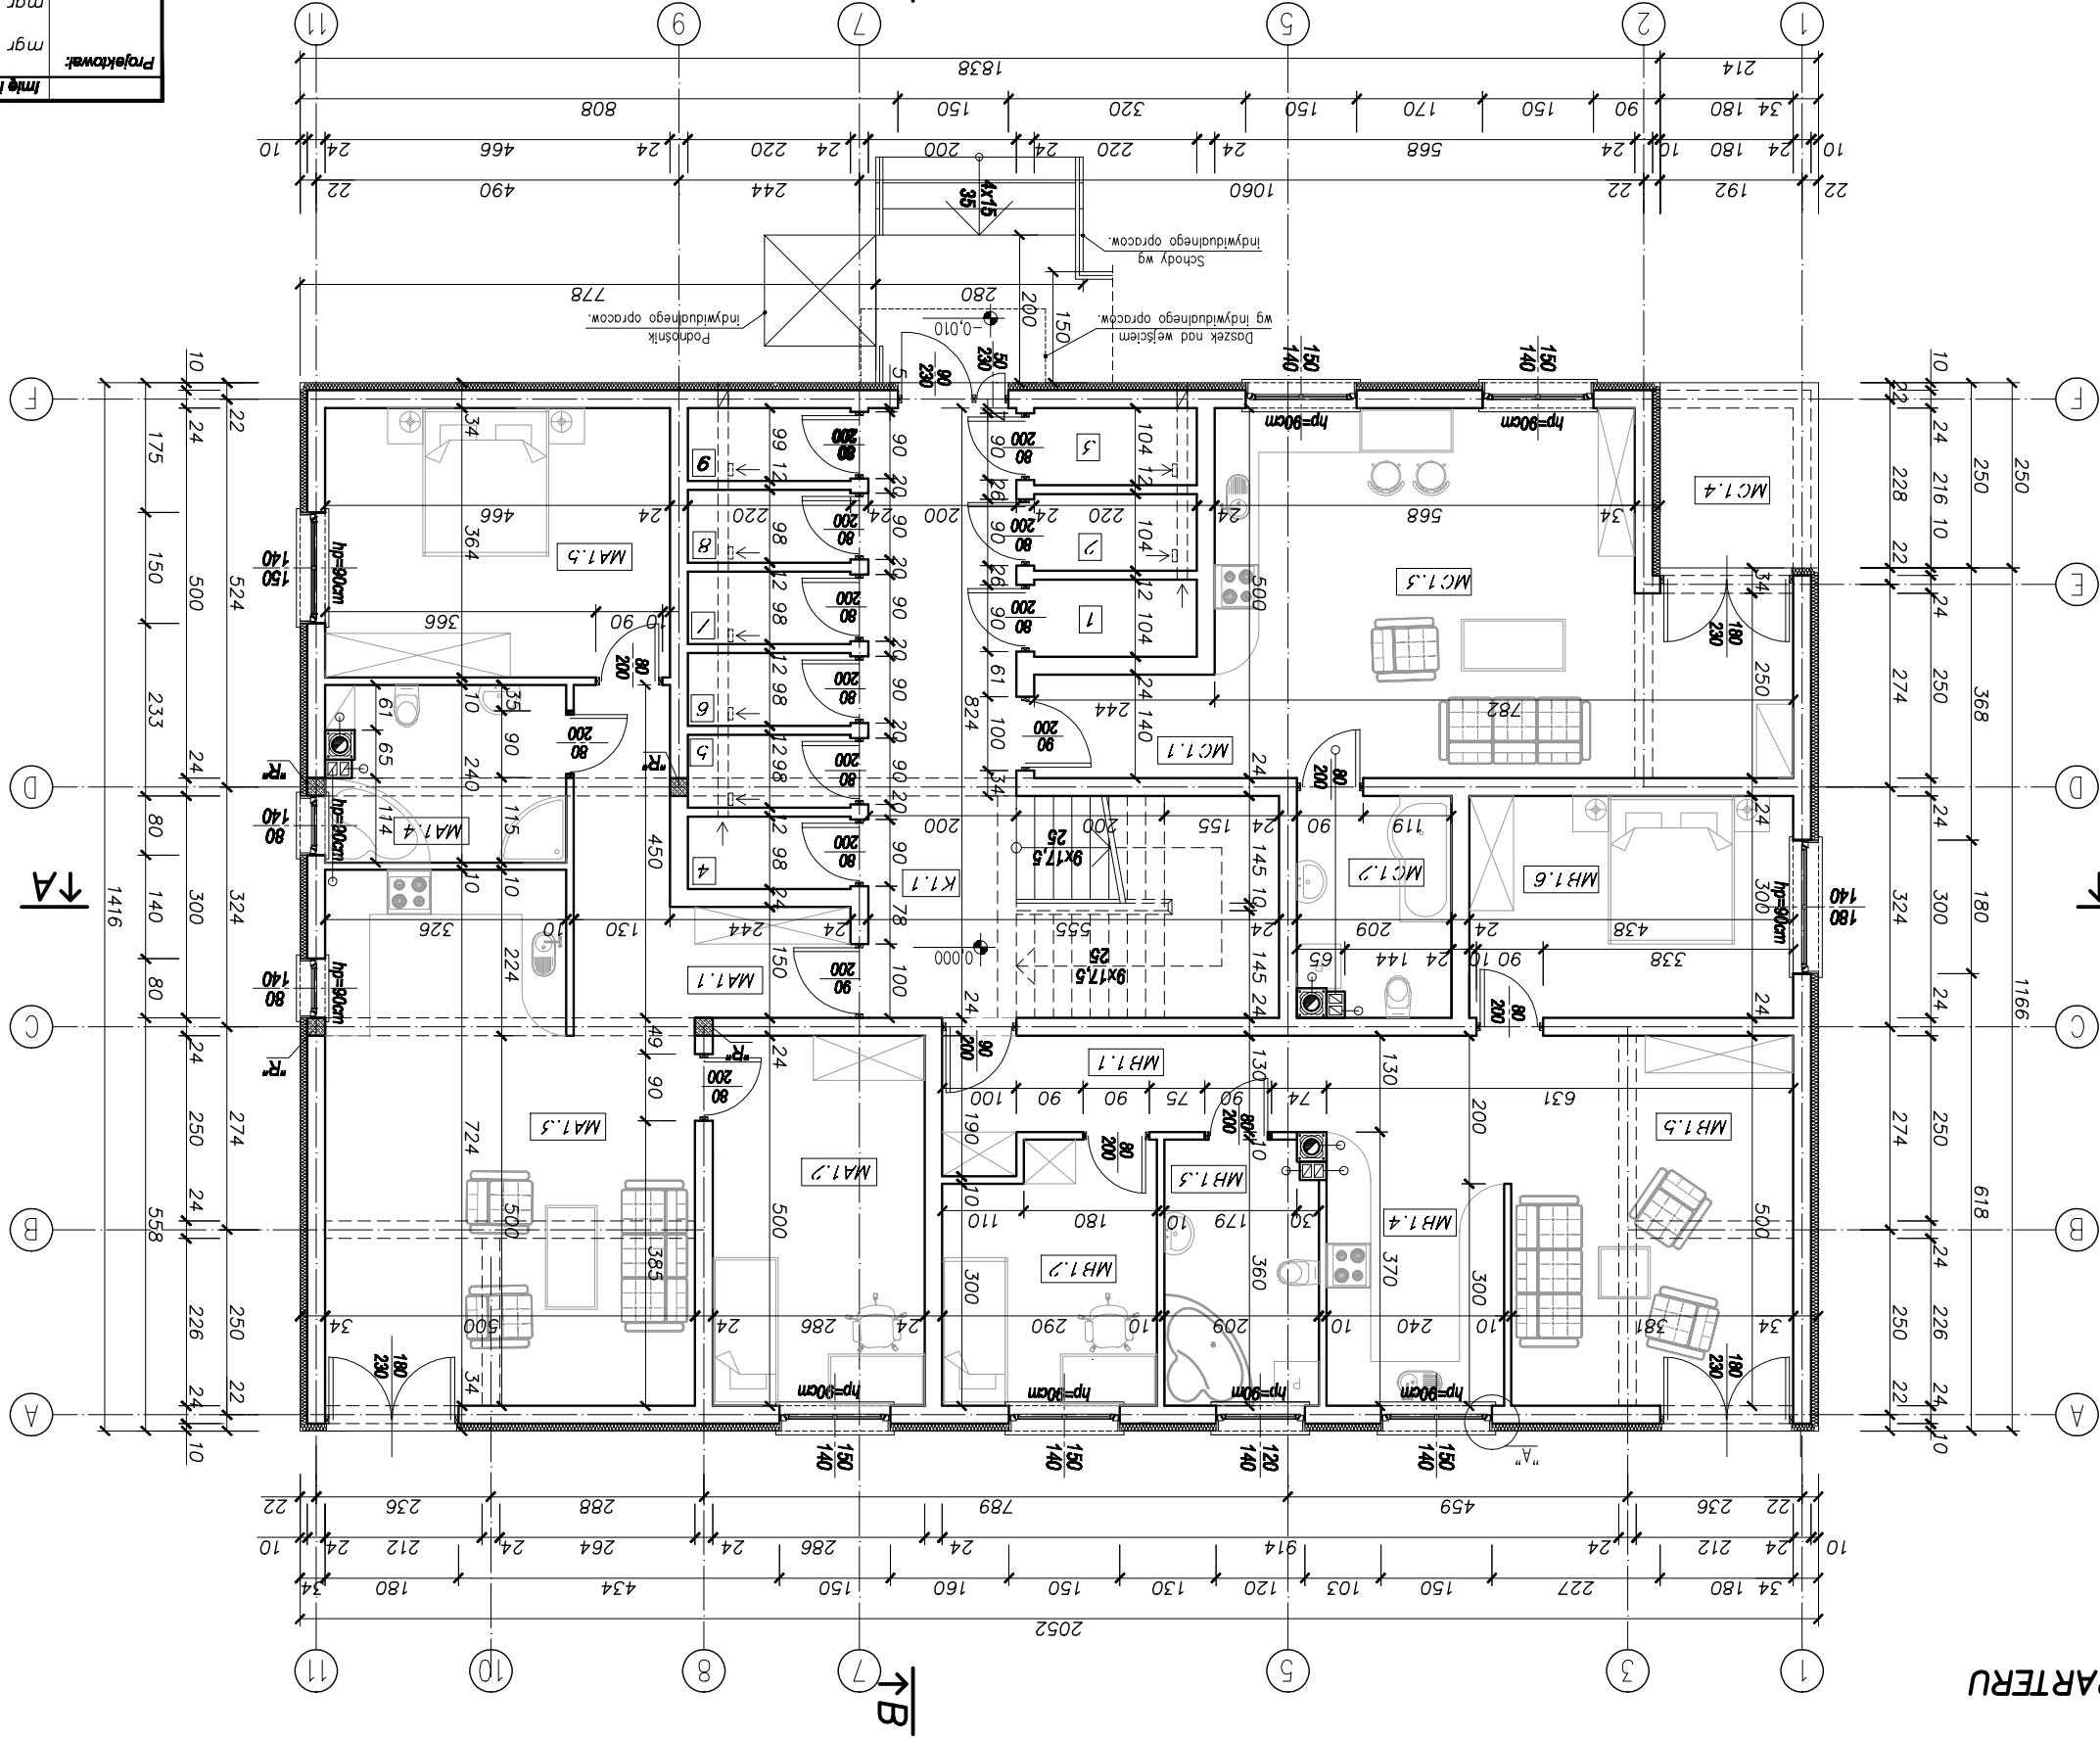

UWAGI:

- Wyniały na wszystkich rysunkach odnoszą się do stanu surowego
- Przed zamówieniem i zamontowaniem stolarki sprawdź wymiary otworów okiennych po ich wykonaniu
- Wymiary otworów okiennych i drzwi balkonowych opisane na osiach podane w świetle muru
- Opisy warstw ścian i posadzki znajdują się na rysunkach przekrojów
- Wszystkie izolacje poziome i pionowe ścian fundamentowych oraz posadzki na gruncie powinny być połączone między sobą
- Zapewniając szczelność wszystkich przeszczepionych i pionowych
- Rury spustowe z blachy stalowej powlekanej lub pvc mocowane do ścian hakami co 100cm
- Rury z blachy stalowej powlekanej lub pvc mocowane do okapu hakami co 50cm
- Pod belkami, w miejscach gdzie nie zaprojektowano rdzeni żelbetonowych, wykonać podmurówkę z 2 warstw cegły klinkowej klasy min. 15

Projektant: mgr inż. arch. Beata SUKOWICZ 22/06/SLOKK mgr inż. Joanna MATULA SLK/1024/POOK/05		Investor: Nasz Dom Sp. z o.o. 44-200 Rybnik, ul. Wodzisławska 75	Temat: PROJEKT BUDYNKU MIESZKALNEGO WIELORODZINNEGO -PROJEKT ZMIAN	Lokalizacja: Rybnik, ul. Zamysłowska, działka nr 1966/3, 1966/3	Nr rys.: A/3
Data: 08.2010r.		Skala: 1:100			

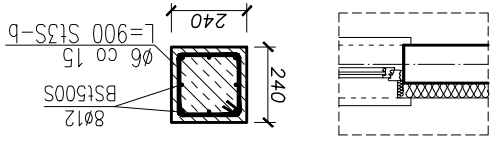

SZCZEGÓL "A" RDZENI ŻELBETOWY "R"
skala 1:25

RAZEM POWIERZCHNIA UŻYTKOWA : 234,38m²

Lp.	NAZWA POM.	RODZAJ POSADZKI	POM.
K1.1	KOMUNIKACJA	PLYTKI GRES, ANTYPOŚLIZG.	21,48m ²

Lp.	NAZWA POM.	RODZAJ POSADZKI	POM.
MC1.1	KORYTARZ	PLYTKI CERAMICZNE	3,41m ²
MC1.2	ŁAZIENKA	PLYTKI CERAMICZNE	6,02m ²
MC1.3	SALON+KUCHNIA	PANEL DREWNIANY	33,79m ²
MC1.4	TAPAS	PLYTKI CERAMICZNE	5,35m ²
SUMA			48,59m ²

RAZEM POWIERZCHNIA (bez tarasu) : 43,18m²

Lp.	NAZWA POM.	RODZAJ POSADZKI	POM.
MB1.1	KORYTARZ	PLYTKI CERAMICZNE	10,00m ²
MB1.2	POKOJ	PANEL DREWNIANY	9,78m ²
MB1.3	ŁAZIENKA	PLYTKI CERAMICZNE	7,37m ²
MB1.4	KUCHNIA	PLYTKI CERAMICZNE	8,95m ²
MB1.5	SALON	PANEL DREWNIANY	19,05m ²
MB1.6	SYPIALNIA	PANEL DREWNIANY	13,14m ²

RAZEM POWIERZCHNIA : 68,89m²

Lp.	NAZWA POM.	RODZAJ POSADZKI	POM.
MA1.1	KORYTARZ	PLYTKI CERAMICZNE	8,98m ²
MA1.2	POKOJ	PANEL DREWNIANY	14,38m ²
MA1.3	SALON+KUCHNIA	PLYTKI CERAMICZNE	32,39m ²
MA1.4	ŁAZIENKA	PLYTKI CERAMICZNE	7,57m ²
MA1.5	SYPIALNIA	PANEL DREWNIANY	16,98m ²

RAZEM POWIERZCHNIA : 81,00m²

Lp.	NAZWA POM.	RODZAJ POSADZKI	POM.
1	ROMERONIA	PLYTKI CERAMICZNE	2,28m ²
2	ROMERONIA	PLYTKI CERAMICZNE	2,28m ²
3	ROMERONIA	PLYTKI CERAMICZNE	2,28m ²
4	ROMERONIA	PLYTKI CERAMICZNE	2,18m ²
5	ROMERONIA	PLYTKI CERAMICZNE	2,18m ²
6	ROMERONIA	PLYTKI CERAMICZNE	2,18m ²
7	ROMERONIA	PLYTKI CERAMICZNE	2,18m ²
8	ROMERONIA	PLYTKI CERAMICZNE	2,18m ²
9	ROMERONIA	PLYTKI CERAMICZNE	2,18m ²

RAZEM POWIERZCHNIA : 18,90m²

ROWEROWNIE