


RZUT I PIĘTRA


skala 1:100

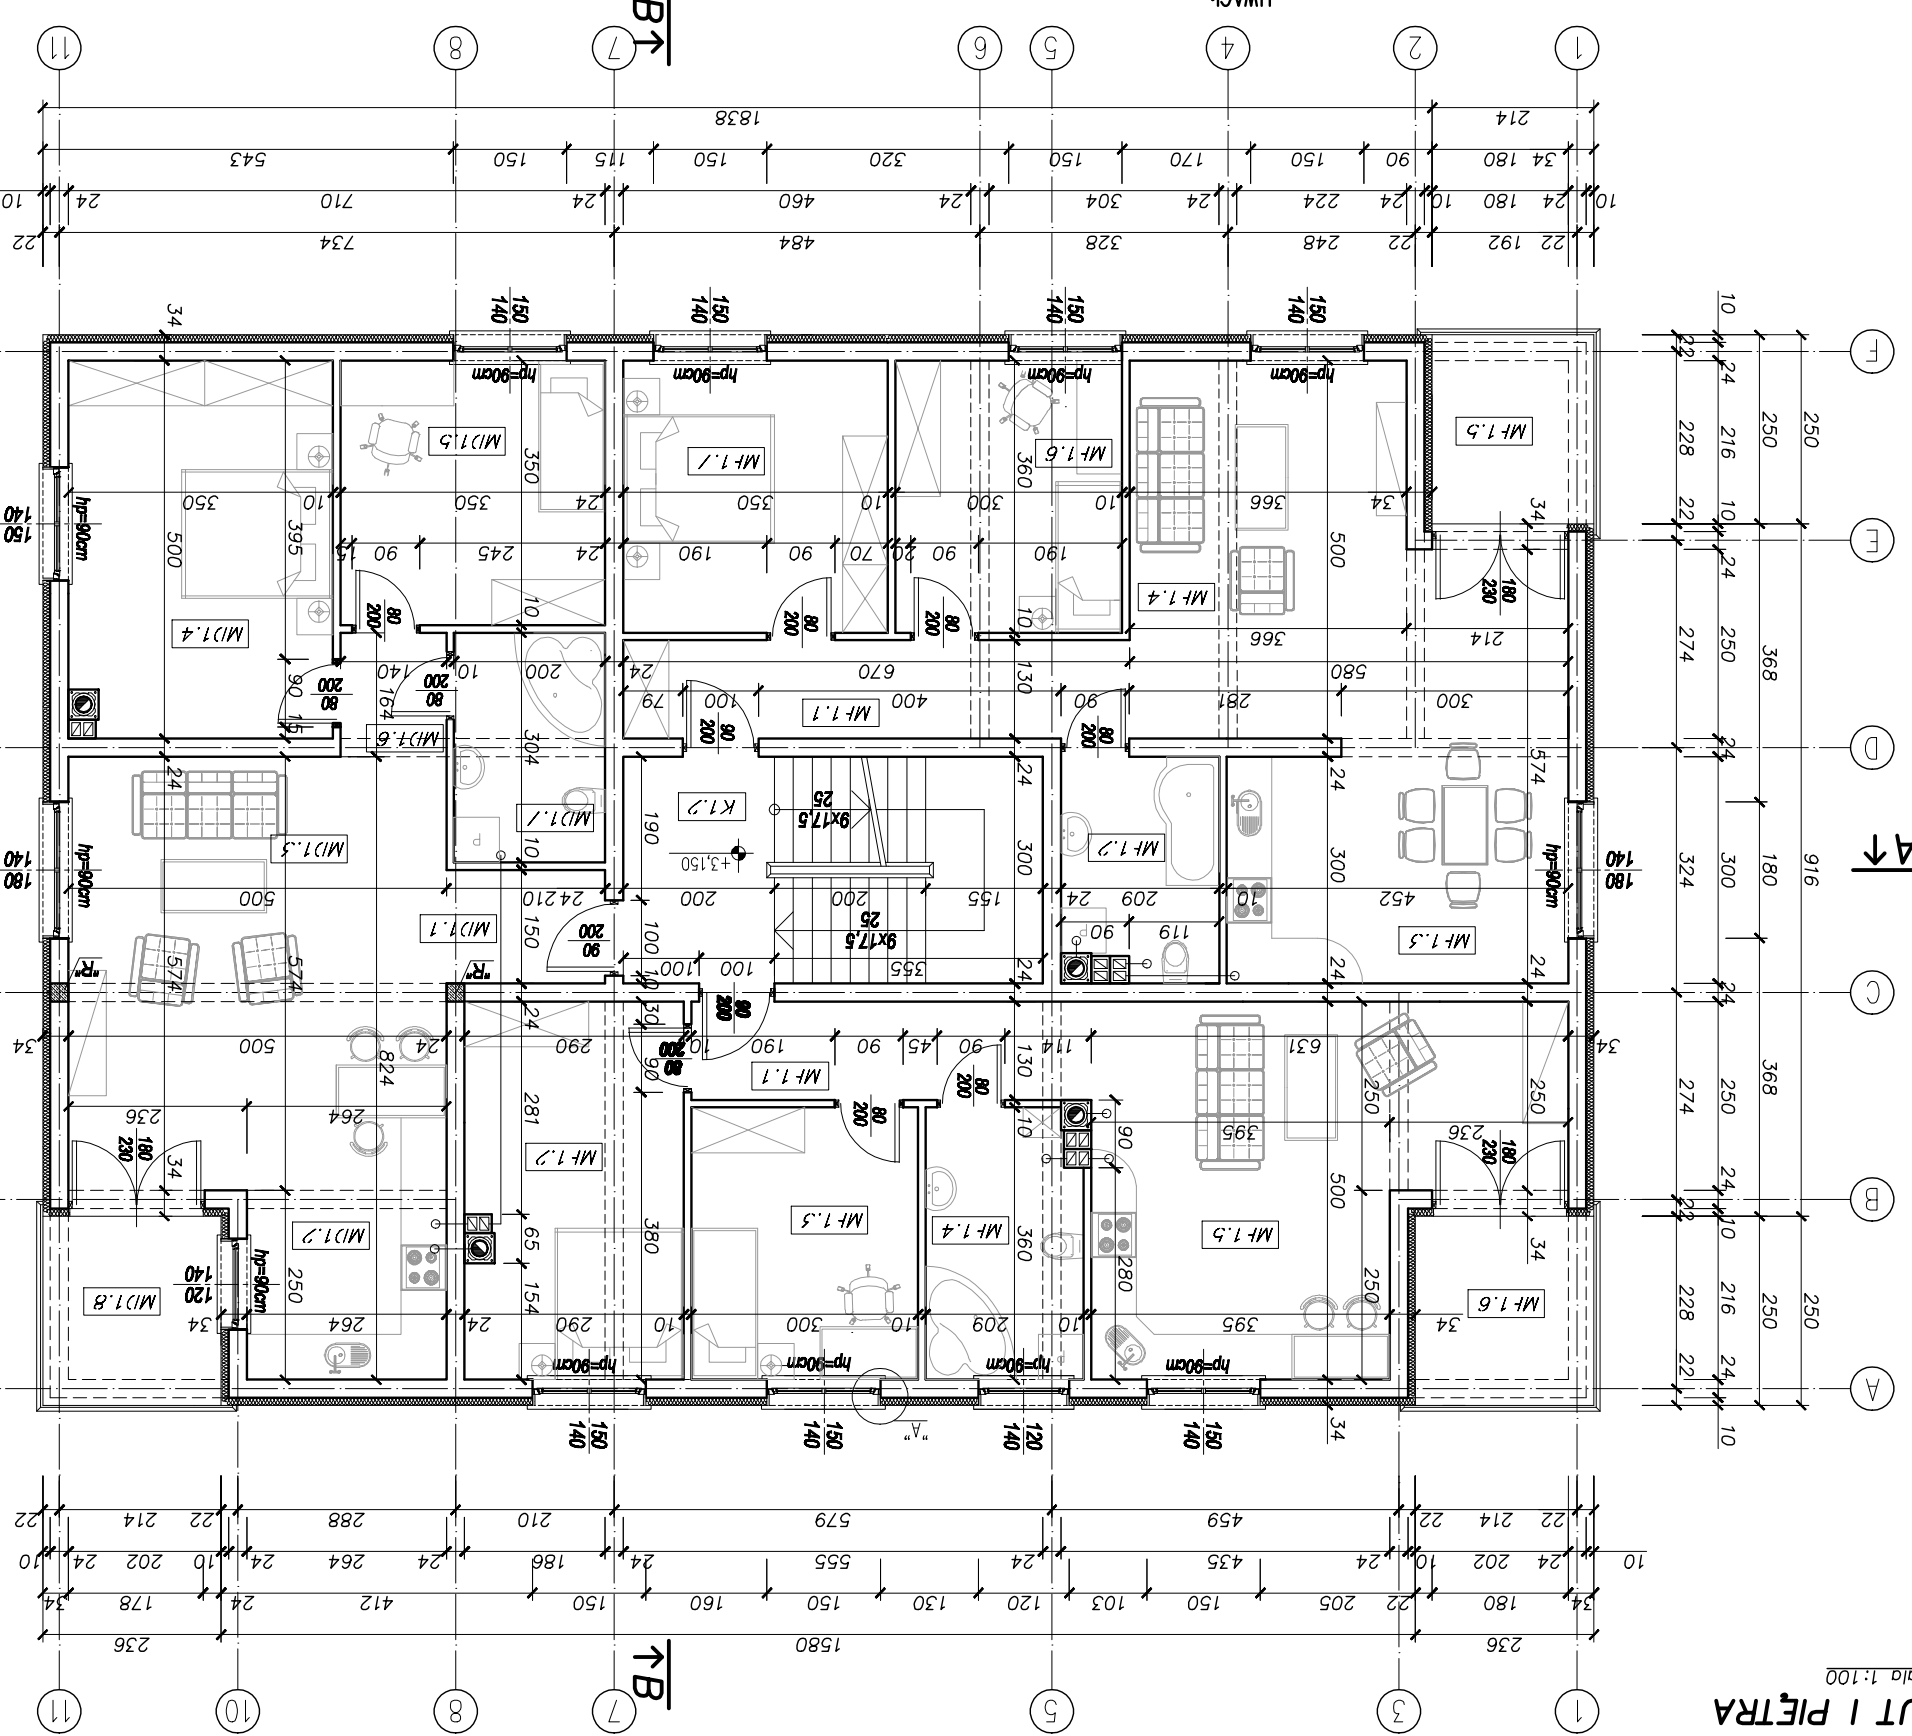

UWAGI:

- Wymiary na wszystkich rysunkach odnoszą się do stanu surowego
- Przed zamówieniem i zamontowaniem stolarki sprządkli wymiary otworów okiennych po ich wykonaniu
- Wymiary otworów okiennych i drzwi balkonowych opisane na osiach podane w świetle muru
- Opisy warstw ścian i posadzek znajdują się na rysunkach przekrojów
- Wszystkie izolacje poziome i pionowe ścian fundamentowych oraz posadzek na gruncie powinny być podłączone między sobą
- Rury spusławne z blachy stalowej powlekanej lub pvc mocowane do ścian hakami co 100cm
- Rury spusławne z blachy stalowej powlekanej lub pvc mocowane do okapu hakami co 50cm
- Pod belkami, w miejscach gdzie nie zaprojektowano rdzeni żelbetonowych, wykonać podmurówkę z 2 warstw cegły klinkierowej klasy min. 15

Imię i NAZWISKO		Nr uprawnień		Podpis	
mgr inż. Beata SUKOWICZ		SLK/1024/POOK/05		22/06/SLOKK	
mgr inż. Joanna MATULA		SLK/1024/POOK/05			
Investor:	Nasz Dom Sp. z o.o.	Data:	08.2010r.		
Temat:	PROJEKT BUDYNKU MIESZKALNEGO WIELORODZINNEGO	Skala:	1:100		
Lokalizacja:	Rybnik, ul. Zamysłowska, działka nr 1966/3, 1966/3	Nr rys.:	A/4		

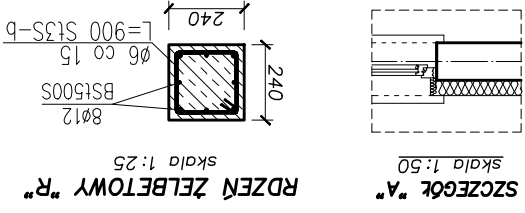

RAZEM POWIERZCHNIA UŻYTKOWA : 239,85m²

Lp.	NAZWA POM.	RODZAJ POSADZKI	POW.
K1.2	KOMUNIKACJA	PLYTKI GRES, ANTYPOŚLIZG.	16,65m ²
KOMUNIKACJA			16,65m²

MIESZKANIE MF

Lp.	NAZWA POM.	RODZAJ POSADZKI	POW.
MF1.1	KORYTARZ	PLYTKI CERAMICZNE	8,71m ²
MF1.2	ŁAZIENKA	PLYTKI CERAMICZNE	5,94m ²
MF1.3	KUCHNIA+JADALNIA	PLYTKI CERAMICZNE	14,27m ²
MF1.4	SALON	PANEL DREWNIANY	23,65m ²
MF1.5	BALCON	PLYTKI CERAMICZNE	5,35m ²
MF1.6	POKOJ	PANEL DREWNIANY	10,80m ²
MF1.7	SYPALNIA	PANEL DREWNIANY	12,60m ²
SUMA			81,32m²
RAZEM POWIERZCHNIA (bez balkon)			78,97m²

MIESZKANIE ME

Lp.	NAZWA POM.	RODZAJ POSADZKI	POW.
ME1.1	KORYTARZ	PLYTKI CERAMICZNE	6,89m ²
ME1.2	SYPALNIA	PANEL DREWNIANY	14,27m ²
ME1.3	POKOJ	PANEL DREWNIANY	10,80m ²
ME1.4	ŁAZIENKA	PLYTKI CERAMICZNE	7,30m ²
ME1.5	SALON+KUCHNIA	PANEL DREWNIANY	25,65m ²
ME1.6	BALCON	PLYTKI CERAMICZNE	5,90m ²
SUMA			70,80m²
RAZEM POWIERZCHNIA (bez balkon)			64,90m²

MIESZKANIE MD

Lp.	NAZWA POM.	RODZAJ POSADZKI	POW.
MD1.1	KORYTARZ	PLYTKI CERAMICZNE	3,18m ²
MD1.2	KUCHNIA+JADALNIA	PLYTKI CERAMICZNE	19,89m ²
MD1.3	SALON	PANEL DREWNIANY	21,67m ²
MD1.4	SYPALNIA	PANEL DREWNIANY	17,25m ²
MD1.5	POKOJ	PANEL DREWNIANY	12,25m ²
MD1.6	KORYTARZ	PLYTKI CERAMICZNE	2,30m ²
MD1.7	ŁAZIENKA	PLYTKI CERAMICZNE	6,08m ²
MD1.8	BALCON	PLYTKI CERAMICZNE	5,90m ²
SUMA			82,23m²
RAZEM POWIERZCHNIA (bez balkon)			78,33m²