
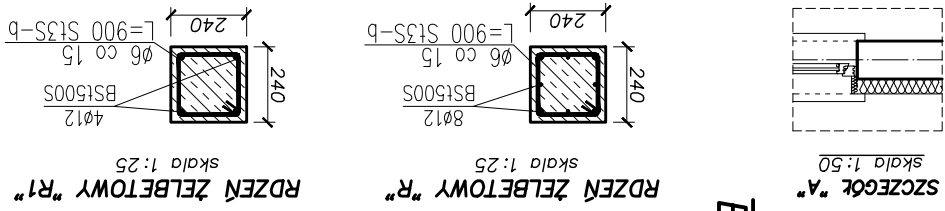


RZUT PODDASZA

skala 1:100

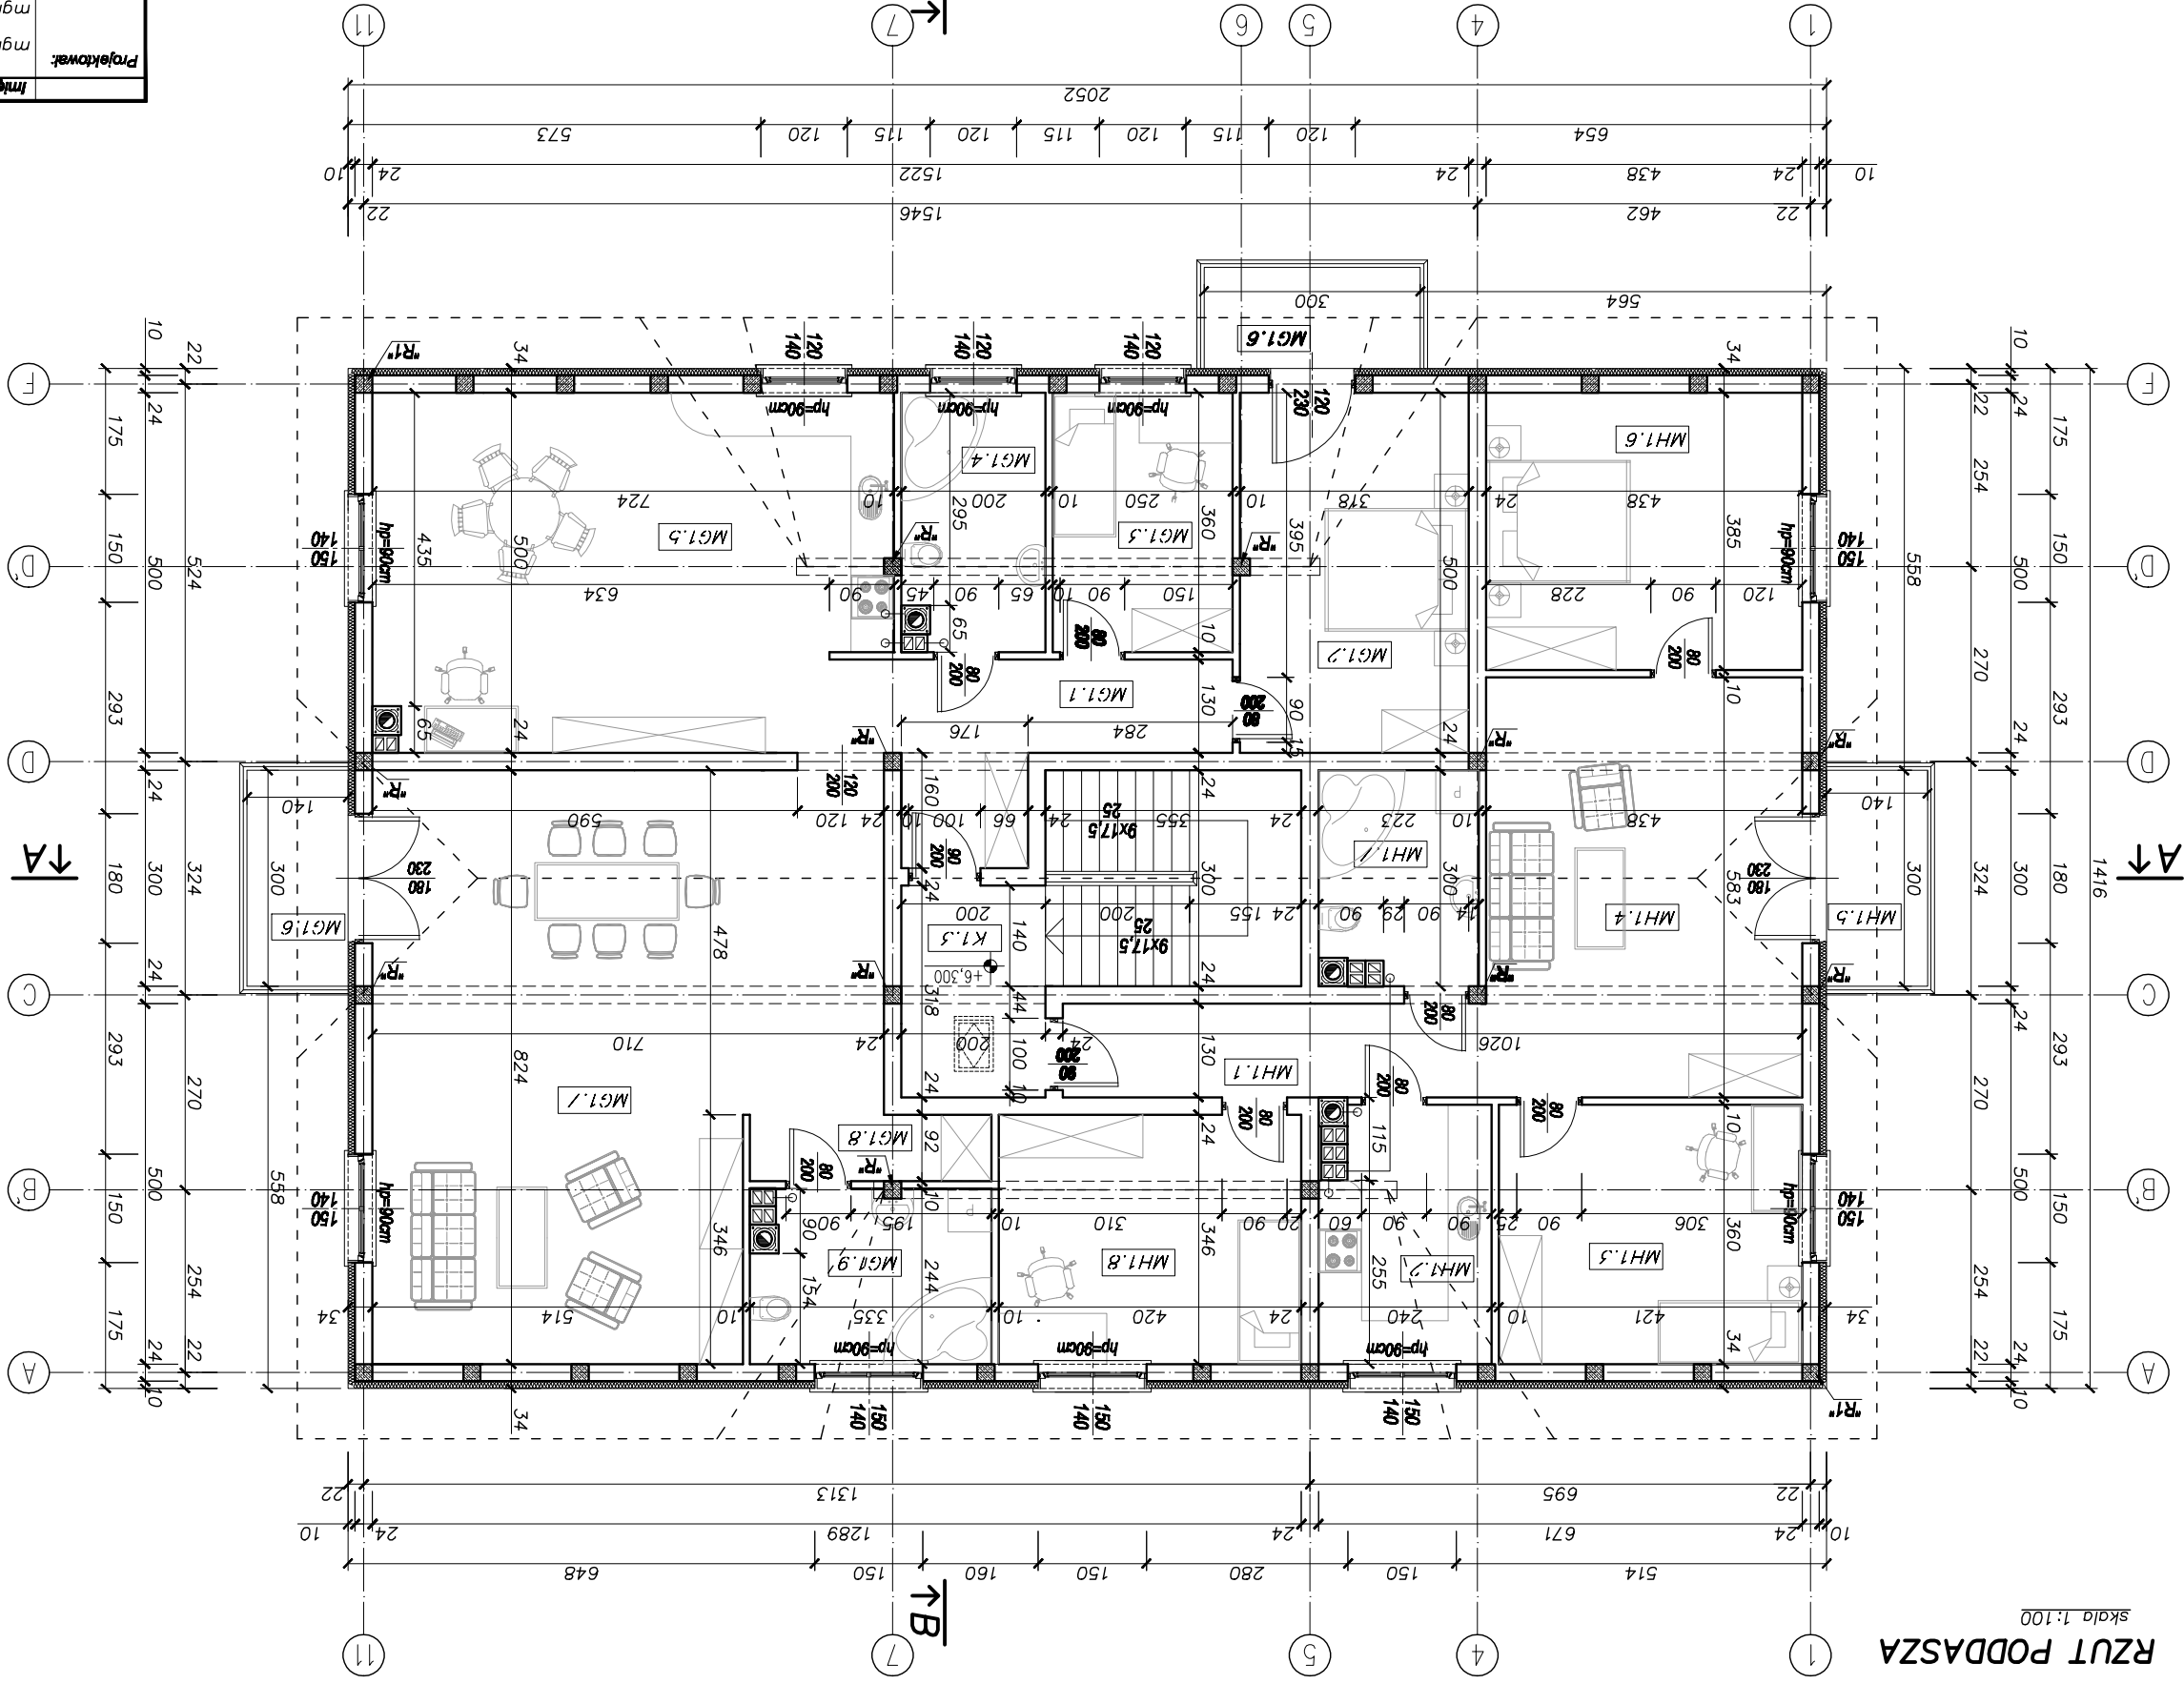

Imię I NAZWISKO		Projekował:		Investor:		Temat:		Lokalizacja:		Nazwa rys.:	
mgr inż. Beata SUKOWCZ 22/06/SLOKK		mgr inż. Joanna MATULA SLK/1024/POOK/05		Nasz Dom Sp. z o.o. 44-200 Rybnik, ul. Wodzisławska 75		PROJEKT BUDYNKU MIESZKALNEGO WIELORODZINNEGO -PROJEKT ZMIAN		Rybnik, ul. Zamysłowska, działka nr 1965/3, 1966/3		Nazwa rys.: RZUT PODDASZA	
Podpis		Data:		Skala:		Nr rys.:		Skala:		A/5	
		08.2010r.		1:100		A/5					

- Wymiary na wszystkich rysunkach odnoszą się do stanu surowego i zamontowaniem stolarki sprawdźcie Wymiary otworów okiennych i drzwi balkonowych opisane na ościach podane w świetle muru
- Opisy warstw ścian i posadzki znajdują się na rysunkach przekrojów
- Wszytkie izolacje poziome i pionowe ścian fundamentowych oraz posadzek na gruncie powinny być podjęzone między sobą zapewniając szczelność wszystkich płaszczyszni poziomych i pionowych
- Rury spusławne z blachy stalowej powlekanej lub pvc mocowane do ścian hakami co 100cm
- Ryiny z blachy stalowej powlekanej lub pvc mocowane do okapu hakami co 50cm
- Pod belkami, w miejscach gdzie nie zaprojektowano rdzeni żelbetowych, wykonać podmurówkę z 2 warstw cegły klinkierowej klasy min. 15

UWAGI:

RAZEM POWIERZCHNIA UŻYTKOWA : 247,98m²

Lp.	NAZWA POM.	RODZAJ POSADZKI	POW.
KOMUNIKACJA			
MG.8	KOMUNIKACJA	PLYTKI GRES, ANTYPO.	14,2m ²

Lp.	NAZWA POM.	RODZAJ POSADZKI	POW.
MIESZKANIE MH			
MG1.1	KORYTARZ	PLYTKI CERAMICZNE	7,64m ²
MG1.2	KUCHNIA	PLYTKI CERAMICZNE	8,22m ²
MG1.3	POKÓJ	PANEL DREWNIANY	15,15m ²
MG1.4	SALON	PANEL DREWNIANY	25,55m ²
MG1.5	BALKON	PLYTKI CERAMICZNE	4,20m ²
MG1.6	SYPIALNIA	PANEL DREWNIANY	16,87m ²
MG1.7	ŁAZIENKA	PLYTKI CERAMICZNE	6,34m ²
MG1.8	POKÓJ	PANEL DREWNIANY	14,53m ²
SUMA			98,50m²
RAZEM POWIERZCHNIA (bez balkonów)			94,90m²

Lp.	NAZWA POM.	RODZAJ POSADZKI	POW.
MIESZKANIE MG			
MG1.1	KORYTARZ	PLYTKI CERAMICZNE	16,10m ²
MG1.2	SYPIALNIA	PANEL DREWNIANY	14,85m ²
MG1.3	POKÓJ	PANEL DREWNIANY	9,80m ²
MG1.4	ŁAZIENKA	PLYTKI CERAMICZNE	6,95m ²
MG1.5	KUCHNIA+JADALNIA	PLYTKI CERAMICZNE	34,65m ²
MG1.6	BALKON	PLYTKI CERAMICZNE	4,2m ² +4,2m ²
MG1.7	SALON	PANEL DREWNIANY	52,01m ²
MG1.8	KORYTARZ	PLYTKI CERAMICZNE	3,10m ²
MG1.9	ŁAZIENKA	PLYTKI CERAMICZNE	7,78m ²
SUMA			147,98m²
RAZEM POWIERZCHNIA (bez balkonów)			139,44m²